

建築改修工事特記仕様書

工事概要

工事名称 国立青少年教育振興機構 国立赤城青少年交流の家 プレイパーク整備工事
 工事場所 群馬県前橋市富士見町赤城山27
 完成期限 平成30年3月30日(金)

工事の種類・規模など

各所事業名	内容
プレイパーク ゲートブリッジ	丸太(防食剤加工)、基礎工事、建屋設置、手摺造作等
こども集会場	桧木丸太、杭、土盛り等
多機能隠れ家 (ウッドデッキキャビン4棟)	設置場所整地、土台・壁面工事、屋根設置等
けやきウッドデッキ、空中テント	デッキ材(防腐剤加工)、土台、テント設置等

(1.3.8) 発生材の処理等

関係法令に従い適切に処理するもの
建設廃材

(1.6.5) 施工の検査等

次について報告を行う。
講堂の天井下地撤去が完了した段階

(1.8.2) 完成図

完成図の様式等は次による。
作成方法 製本、CADデータ (JWW、DXFとし、CD-Rに記録)
原図サイズ A3版

2章 仮設工事

(2.2.1) 足場その他

枠組足場を設ける場合には、「手すり先行工法に関するガイドライン(厚生労働省基発第0424001号平成21年4月24日策定)」により、「働きやすい安心感のある足場に関する基準」に適合する手すり、中さん及び幅木の機能を有する足場とし、足場の組み立て、解体又は変更の作業は「手すり先行工法による足場の組立て等に関する基準」の2(2)手すり据置き方式又は(3)手すり先行専用据置き方式により行うこと。

一般特記事項

6章 内装改修工事

総則

- この工事の受注者は、独立行政法人国立青少年教育振興機構工事請負契約基準、現場説明書、特記仕様書 1枚、図面〇〇枚、公共建築改修工事標準仕様書(統一基準)(建築工事編)(平成28年版)、文部科学省建築改修工事標準仕様書(特記基準)(平成28年版)、及び工事写真撮影要領に基づき工事を施工する。
- 特記仕様書の適用方法、
 - 印で始まる事項及び表中の・印の事項は、〇印の付した事項のみ適用する。
 - で抹消した章及び項目の当該特記事項は、すべて適用しない。
 - 表中の数字、文字又は記号を記入する事項は記入してある事項のみ適用する。
 - 特記された材料、製造所、製品名、施工業者等の取扱いは、特記されたもの又は同等以上のものとする。ただし、同等以上のものとする場合は、監督職員の承諾を受ける。
 - 左欄の()、()、内の数値は、下記の各該当番号を示す。

(1.3.5) 施工条件


この工事現場では、次の施工条件による。
 工事期間は、平成27年10月13日～平成28年1月19日までとする。
 工事期間中は、施設利用者及び職員等に対する安全対策を十分に行うこと。
 施工時間は基本は9:00～18:00とするが、困難な場合は監督職員との協議による。休館日指定は、交流の家の指示による。

(6.4.1) 既存天井の撤去

- 下地材等を含め撤去する場合は、床及びその天井に取り合う壁に損傷を与えないように養生を行う。
- 既存天井を撤去中に、アスベスト含有吹付け材が発見された場合は、直ちに監督職員と協議する。



案内図

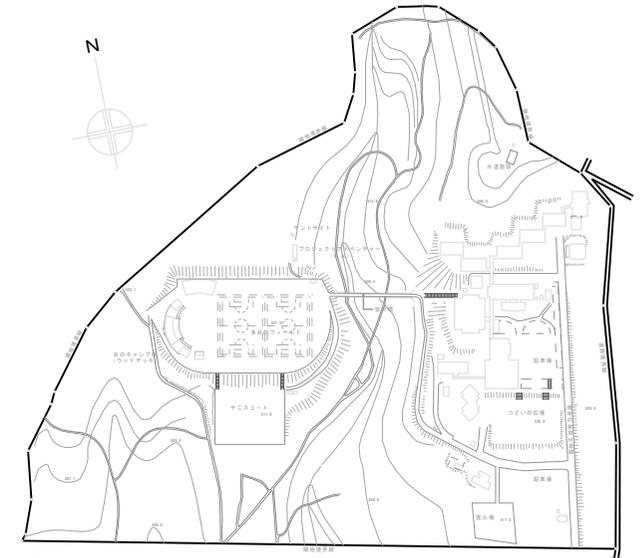

参考図

図面は12月6日公布予定

配置図 Scale:4000

記 事	独立行政法人 国立青少年教育振興機構			
	施設管理室長	係長	主任	係員

工事名称	国立青少年教育振興機構 国立赤城青少年交流の家 プレイパーク整備工事	年度	H29
図面名称	特記仕様書・案内図・配置図	縮尺	1/4000
		図面番号	特-01