

A・B棟3F (洋室ベッド棟)

洗面所	W・C	(各部屋とも4名)	倉庫
		3-1 3-3 3-5 3-7 3-9	
掃除用具	内務室		階段
リーダー室 (2名 (1名))		3-2 3-4 3-6 3-8 3-10	リフト (11名)
		(各部屋とも4名)	

A・B棟2F (洋室ベッド棟)

洗面所	W・C	(各部屋とも4名)	リフト
		2-1 2-3 2-5 2-7 2-9	(11名)
掃除用具	内務室		階段
リーダー室 (2名 (1名))		2-2 2-4 2-6 2-8 2-10	談話室
		(各部屋とも4名)	

C・D棟3F (雑居)

洗面所	W・C	(B~10名)	(B~10名)	(4名)	倉庫
		3-1	3-3	3-5	
掃除用具	内務室				階段
リーダー室 (4名)		*3-2	3-4	3-6	リフト (11名)
		(B~10名)	(B~10名)	(4名)	

C・D棟2F (雑居)

洗面所	W・C	(B~10名)	(B~10名)	(4名)	リフト
		2-1	2-3	2-5	(11名)
掃除用具	内務室				階段
リーダー室 (4名)		*2-2	2-4	2-6	談話室
		(B~10名)	(B~10名)	(4名)	


E棟3F (雑居)

洗面所	W・C	(B~10名)	(B~10名)	(4名)	倉庫
		3-1	3-3	3-5	
掃除用具	内務室				階段
リーダー室 (4名)		*3-2	3-4	3-6	談話室
		(B~10名)	(B~10名)	(4名)	

E棟2F (洋室ベッドと雑居の混合棟)

洗面所	W・C	(事務室対応) (和) (2名) 多目的 W+C	(和) (4~5名) (洋) (4名) 2-3	(和) (2名) (洋) (2名) 2-5	階段
		2-1			
掃除用具	内務室				階段
リーダー室 (2名 (1名))		*2-2 (和) (4名)	2-4 (和) (4名)	2-6 (和) (2名)	談話室
		(和) (4~5名)	(和) (4~5名)	(和) (2名)	

★...避難はしご

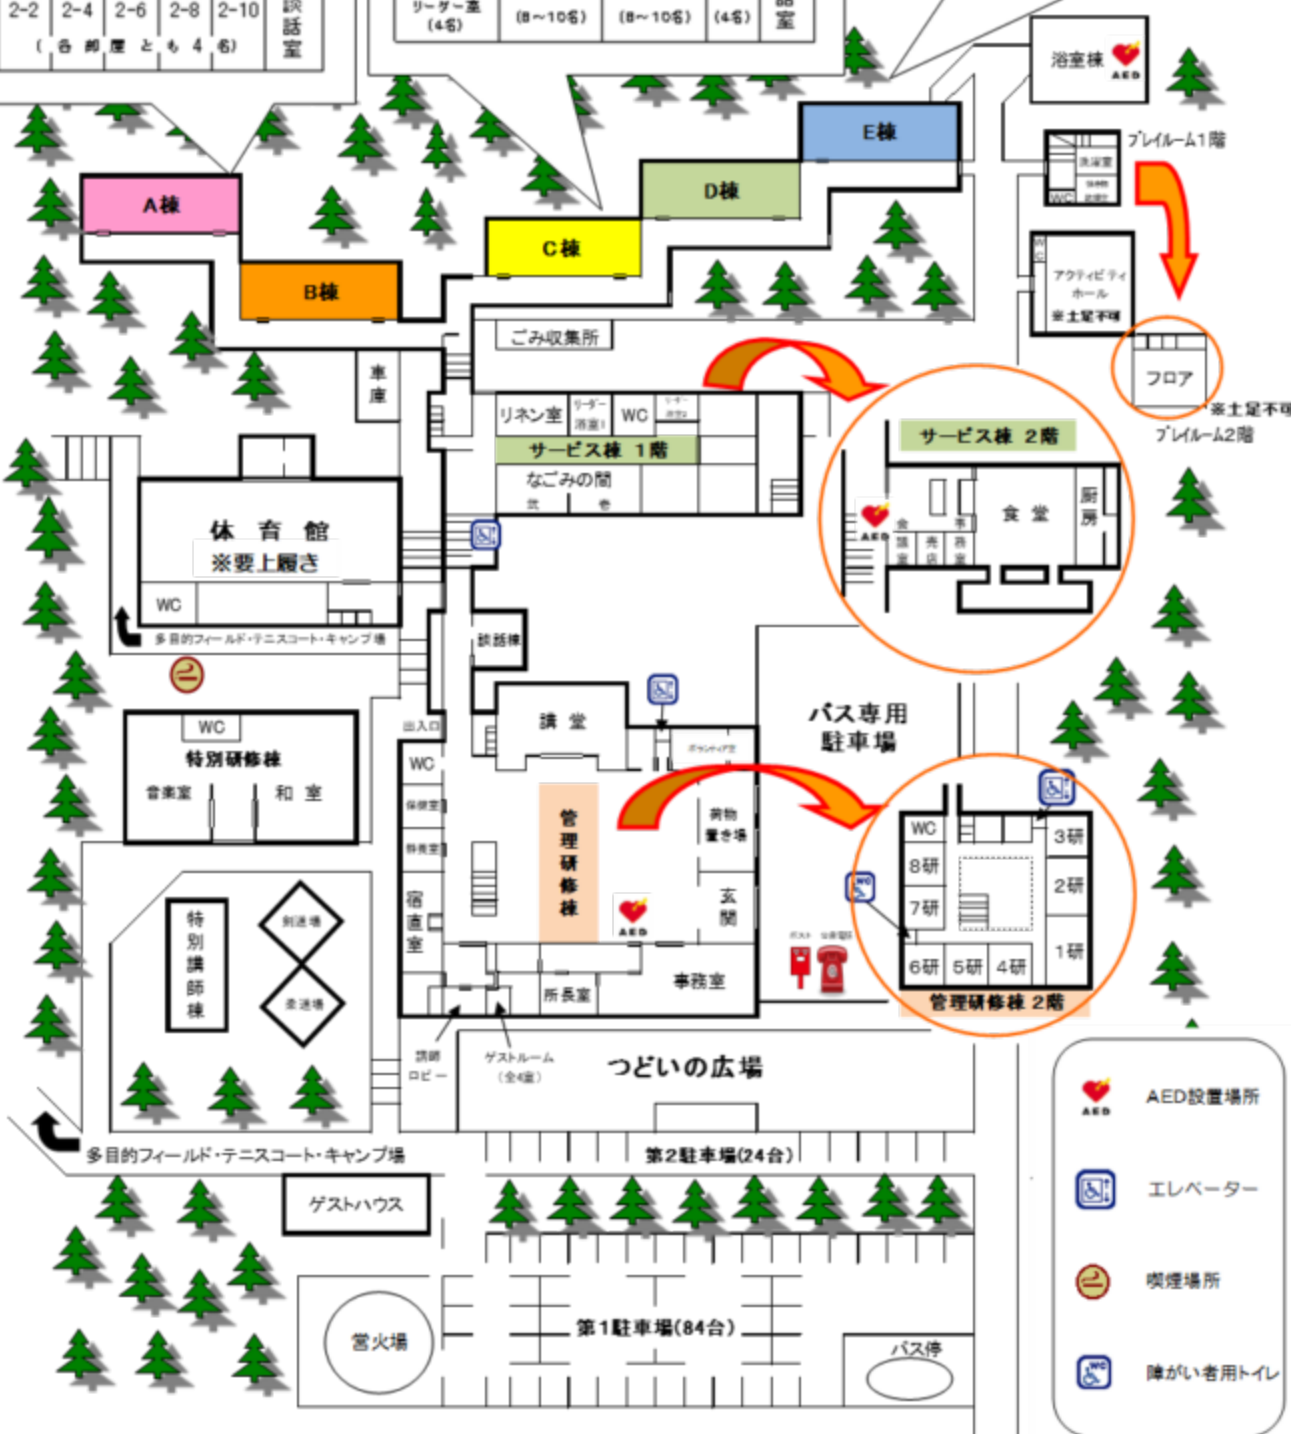

- AED設置場所
- エレベーター
- 喫煙場所
- 障がい者用トイレ