


別紙3-1② 自動販売機の設置場所(談話棟)

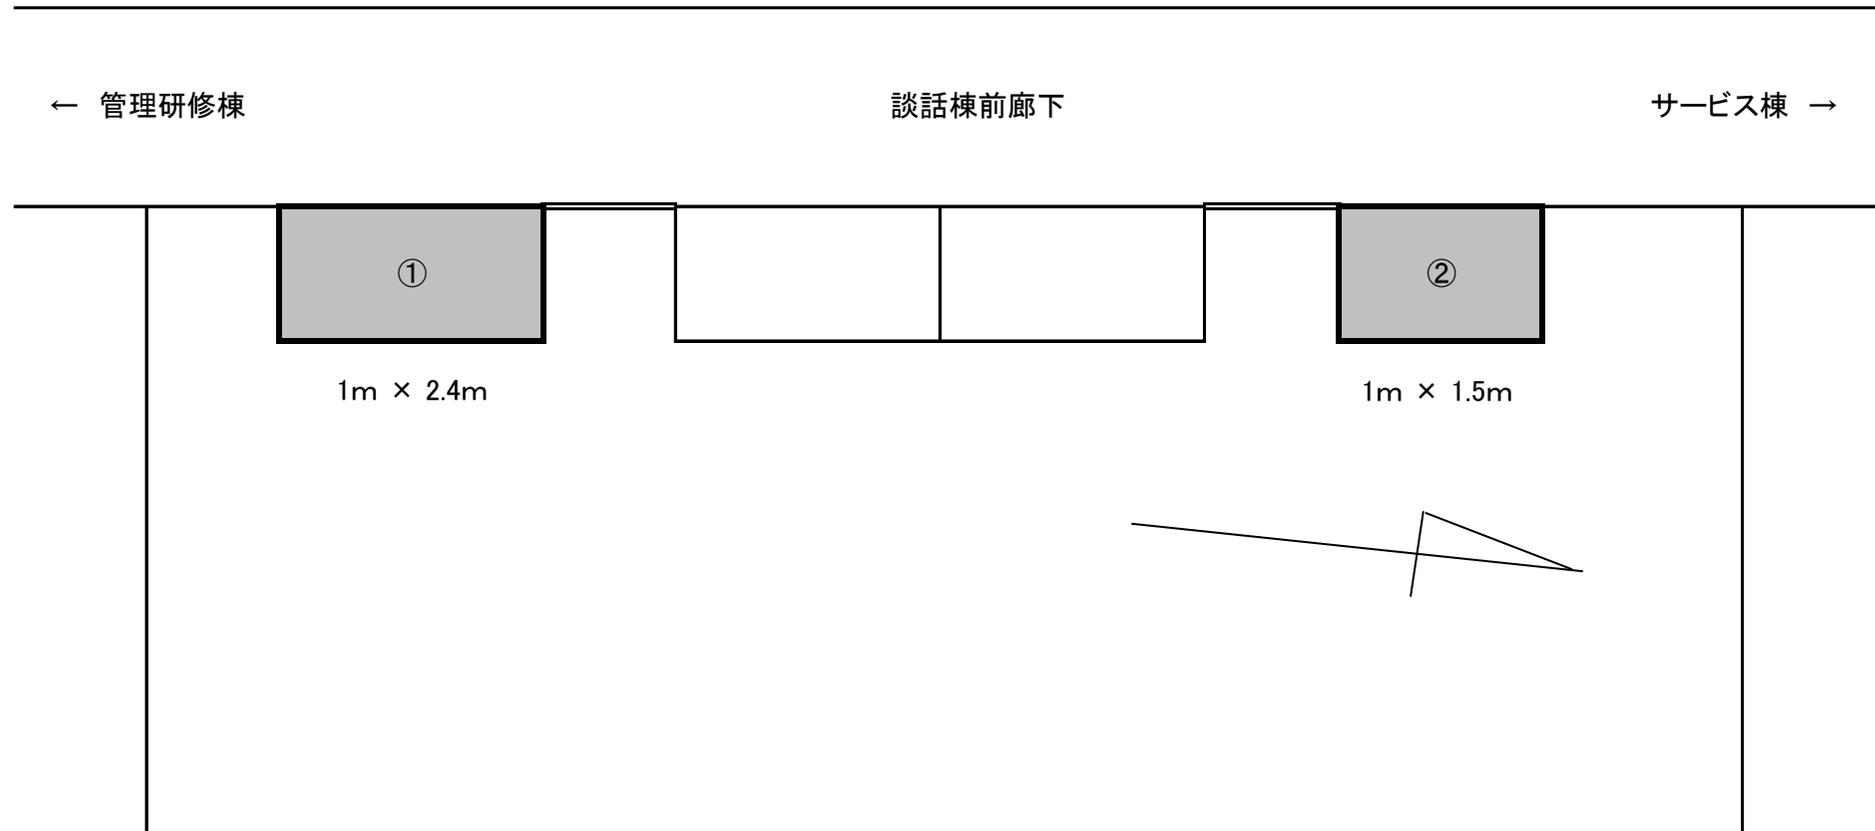


自動販売機(缶&ペット機 40種類程度販売可能) 1台

自動販売機(缶&ペット機 30種類程度販売可能) 1台

談話棟 平面図


別紙3-1③ 自動販売機の設置場所(サービス棟2階)

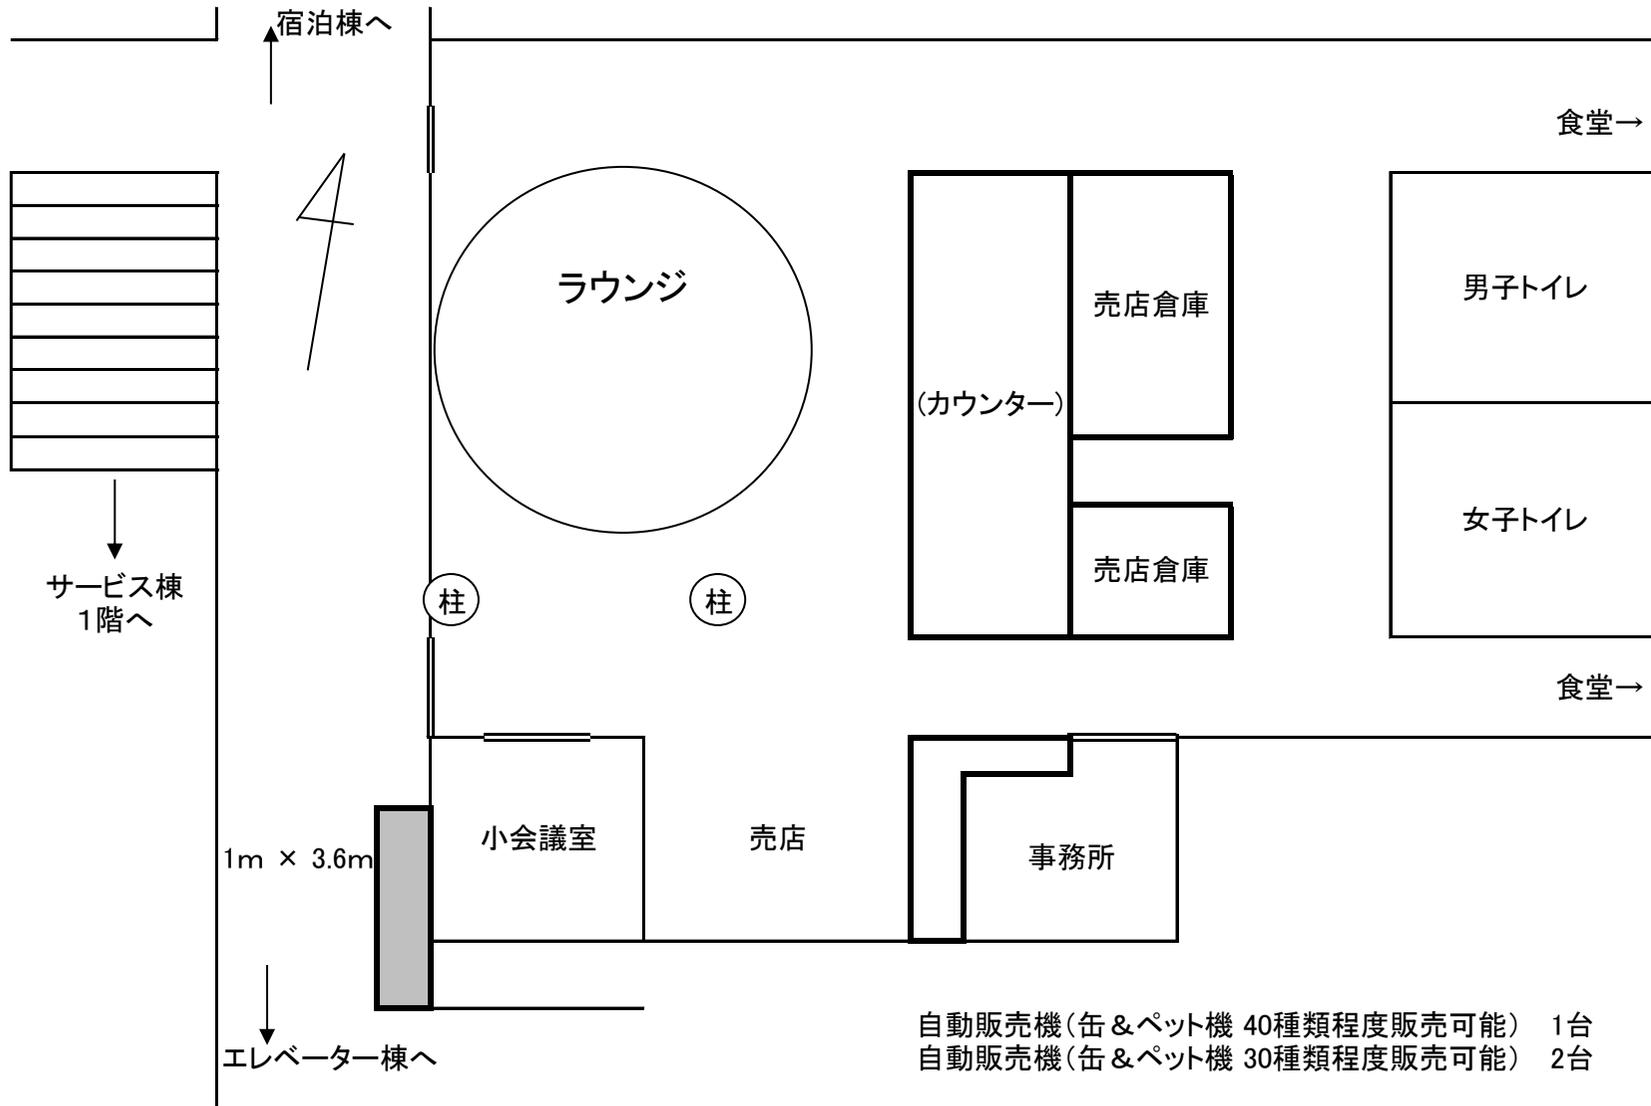

自動販売機(缶&ペット機 40種類程度販売可能) 1台
自動販売機(缶&ペット機 30種類程度販売可能) 2台


サービス棟2階 平面図

別紙3-1④ 自動販売機の設置場所(宿泊棟C棟通路外部)

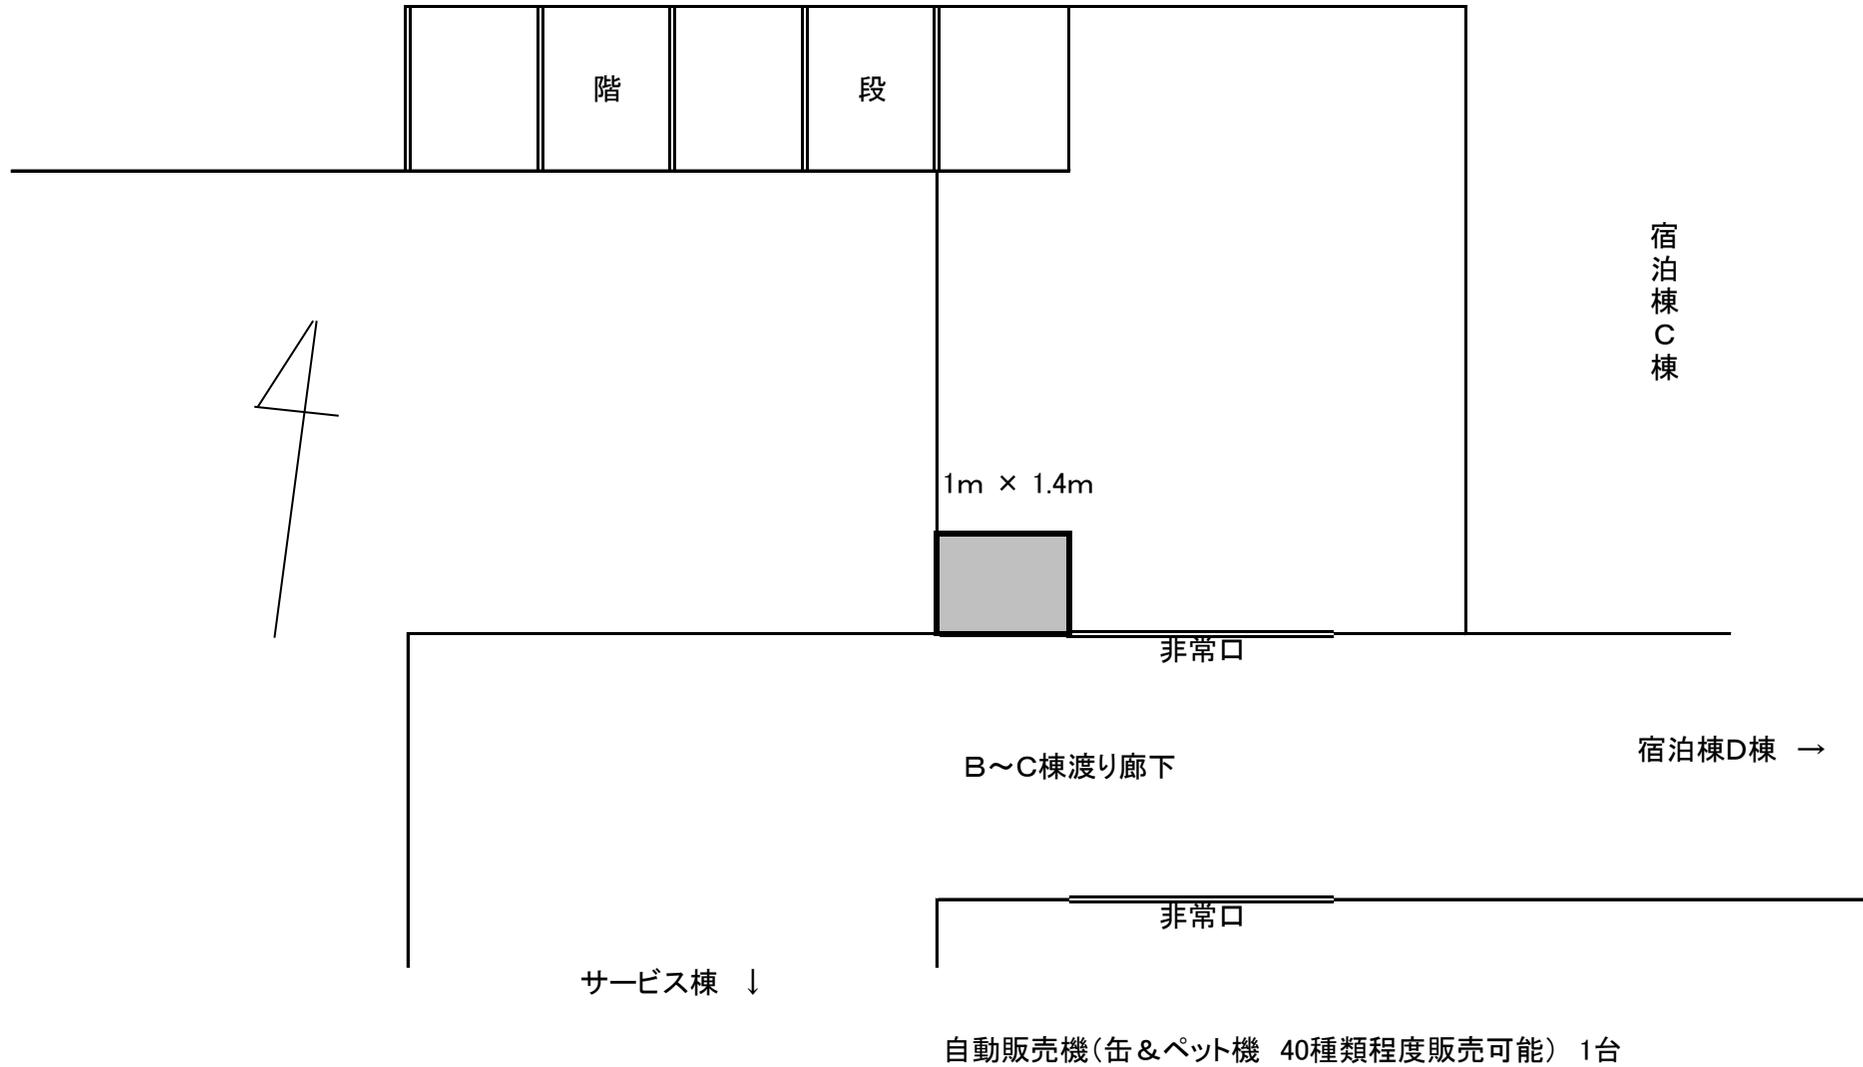

宿泊棟C棟通路外部 平面図


別紙3-1⑤ 自動販売機の設置場所(浴室棟)

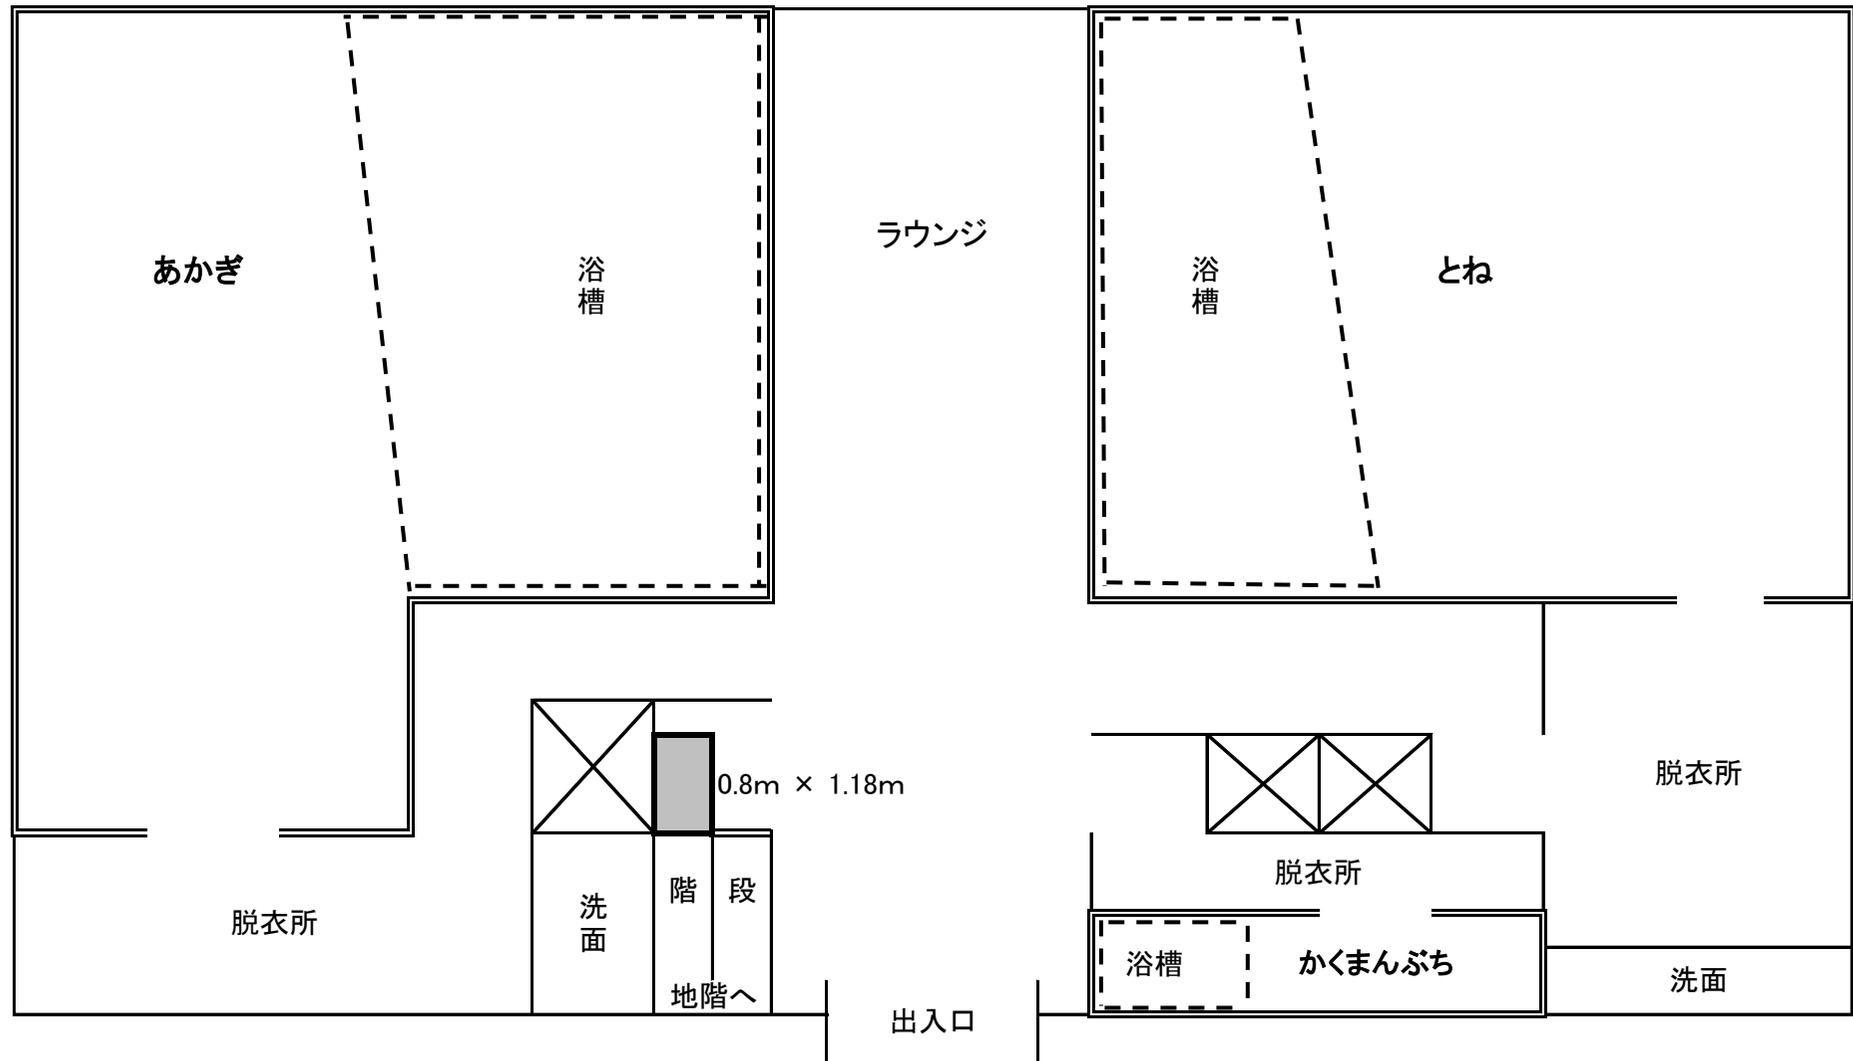

自動販売機(缶&ペット機 30種類程度販売可能) 1台

浴室棟 平面図


別紙3-1⑥ 自動販売機の設置場所(センター棟)

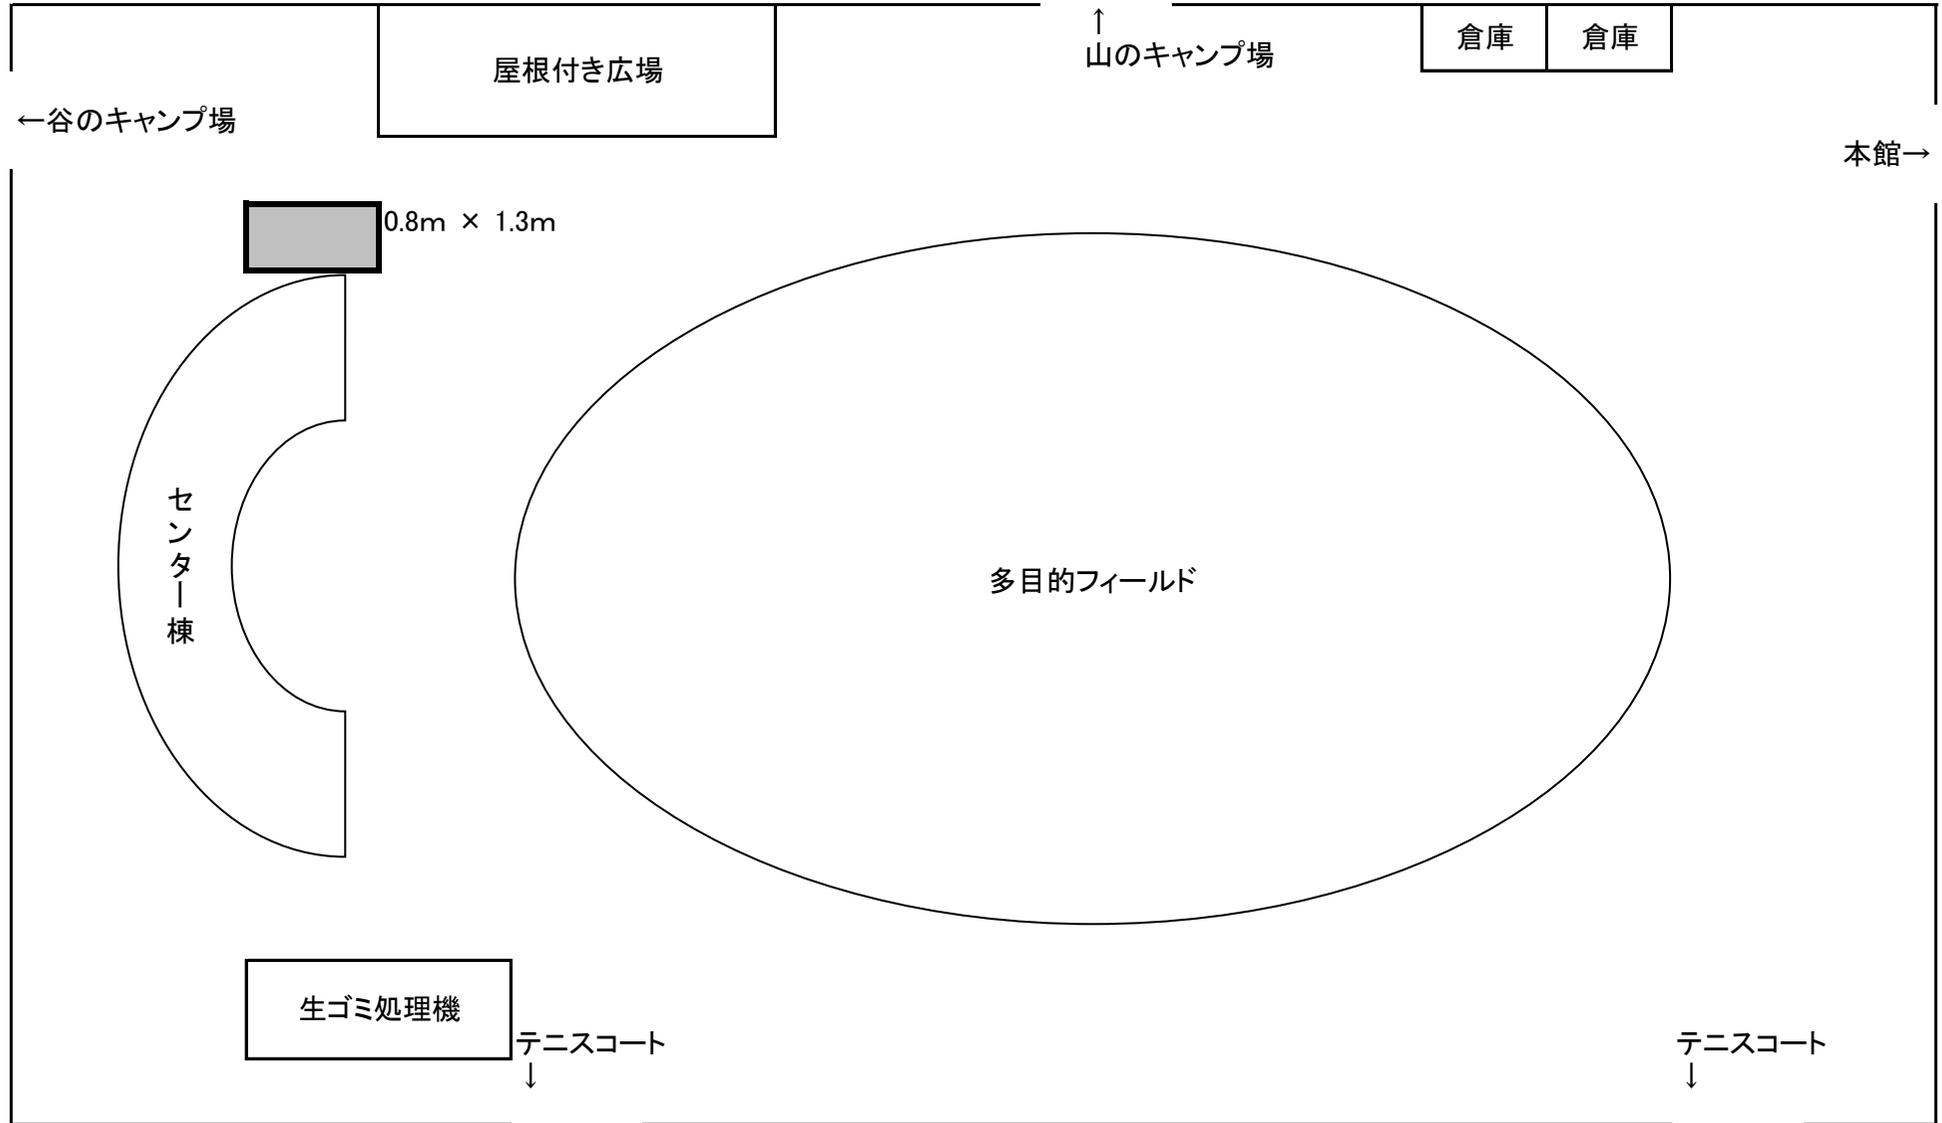

自動販売機(缶&ペット機 30種類程度販売可能) 1台


センター棟 平面図

別紙3-1⑦ 自動販売機の設置場所(管理研修棟荷物置き場)

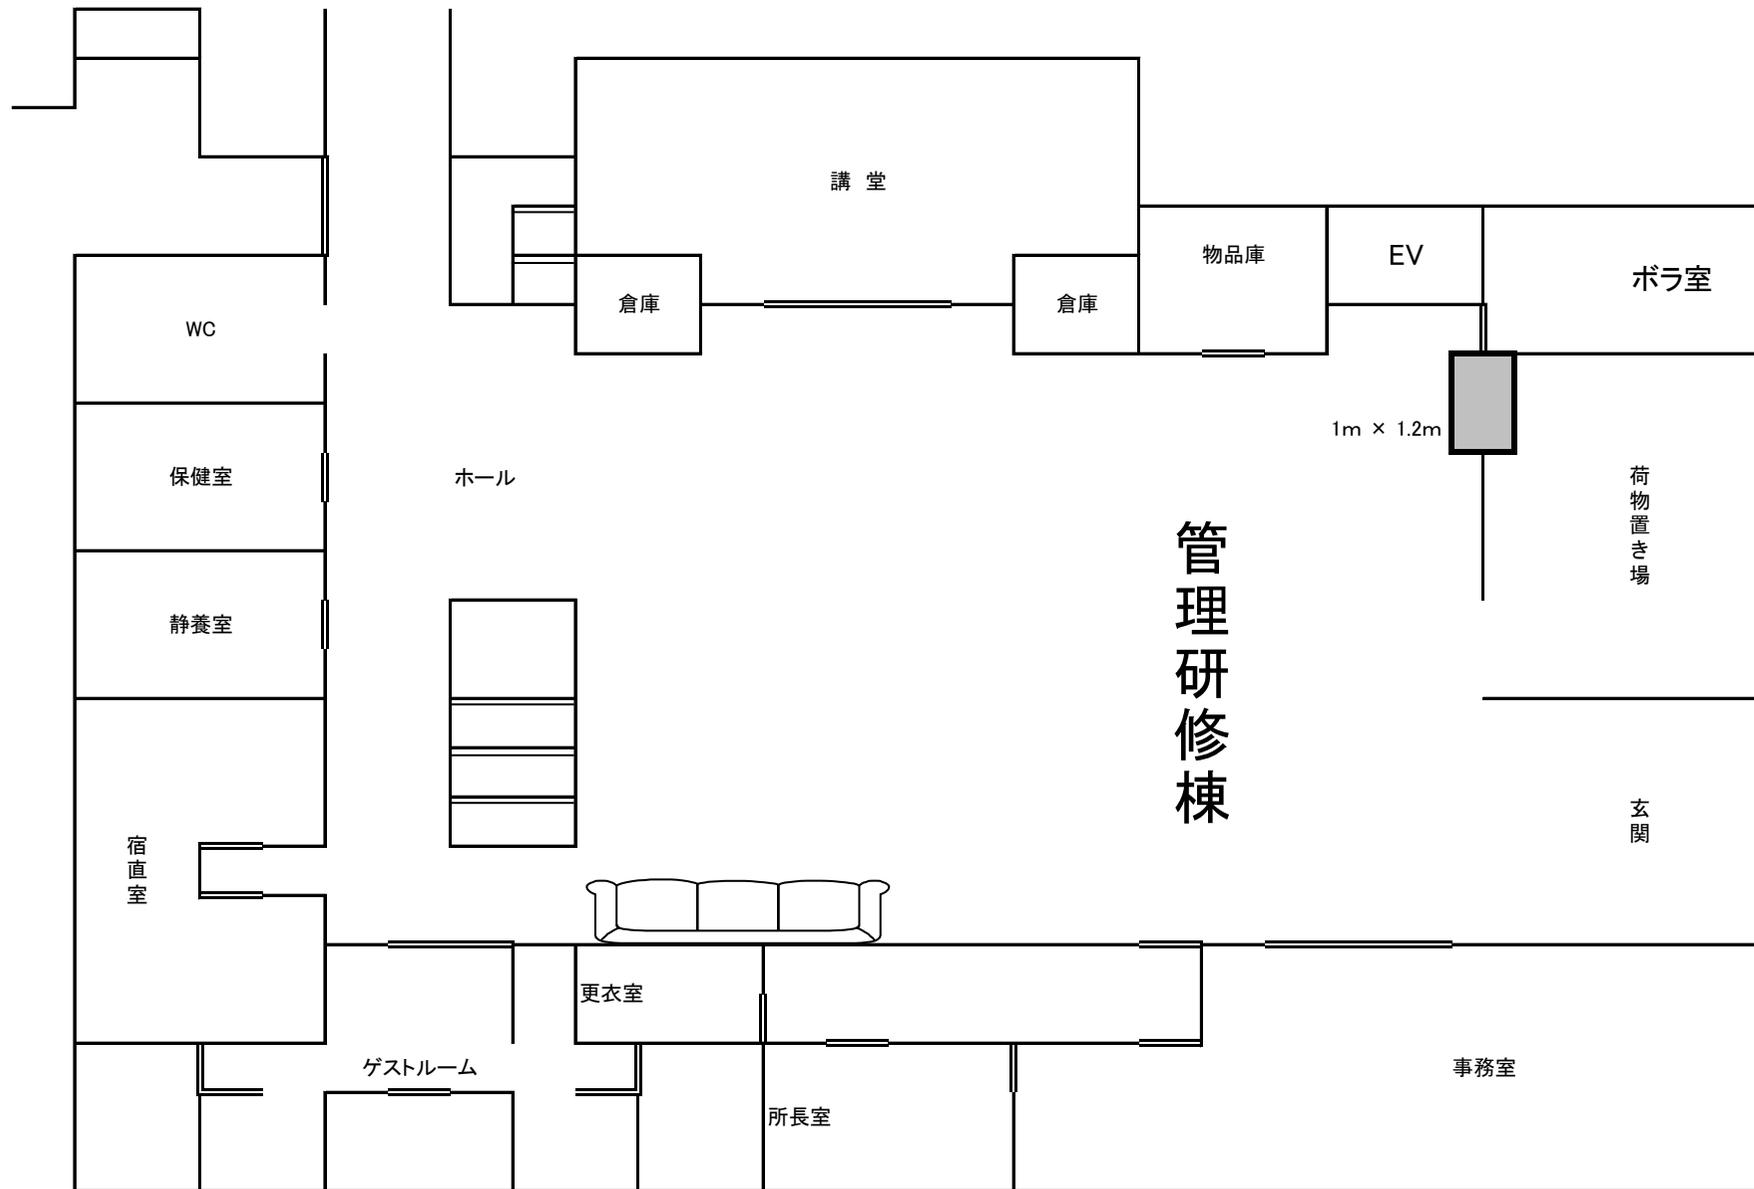

自動販売機(缶&ペット機 30種類程度販売可能) 1台

別紙3-1⑧ 自動販売機設置場所(特別研修棟)

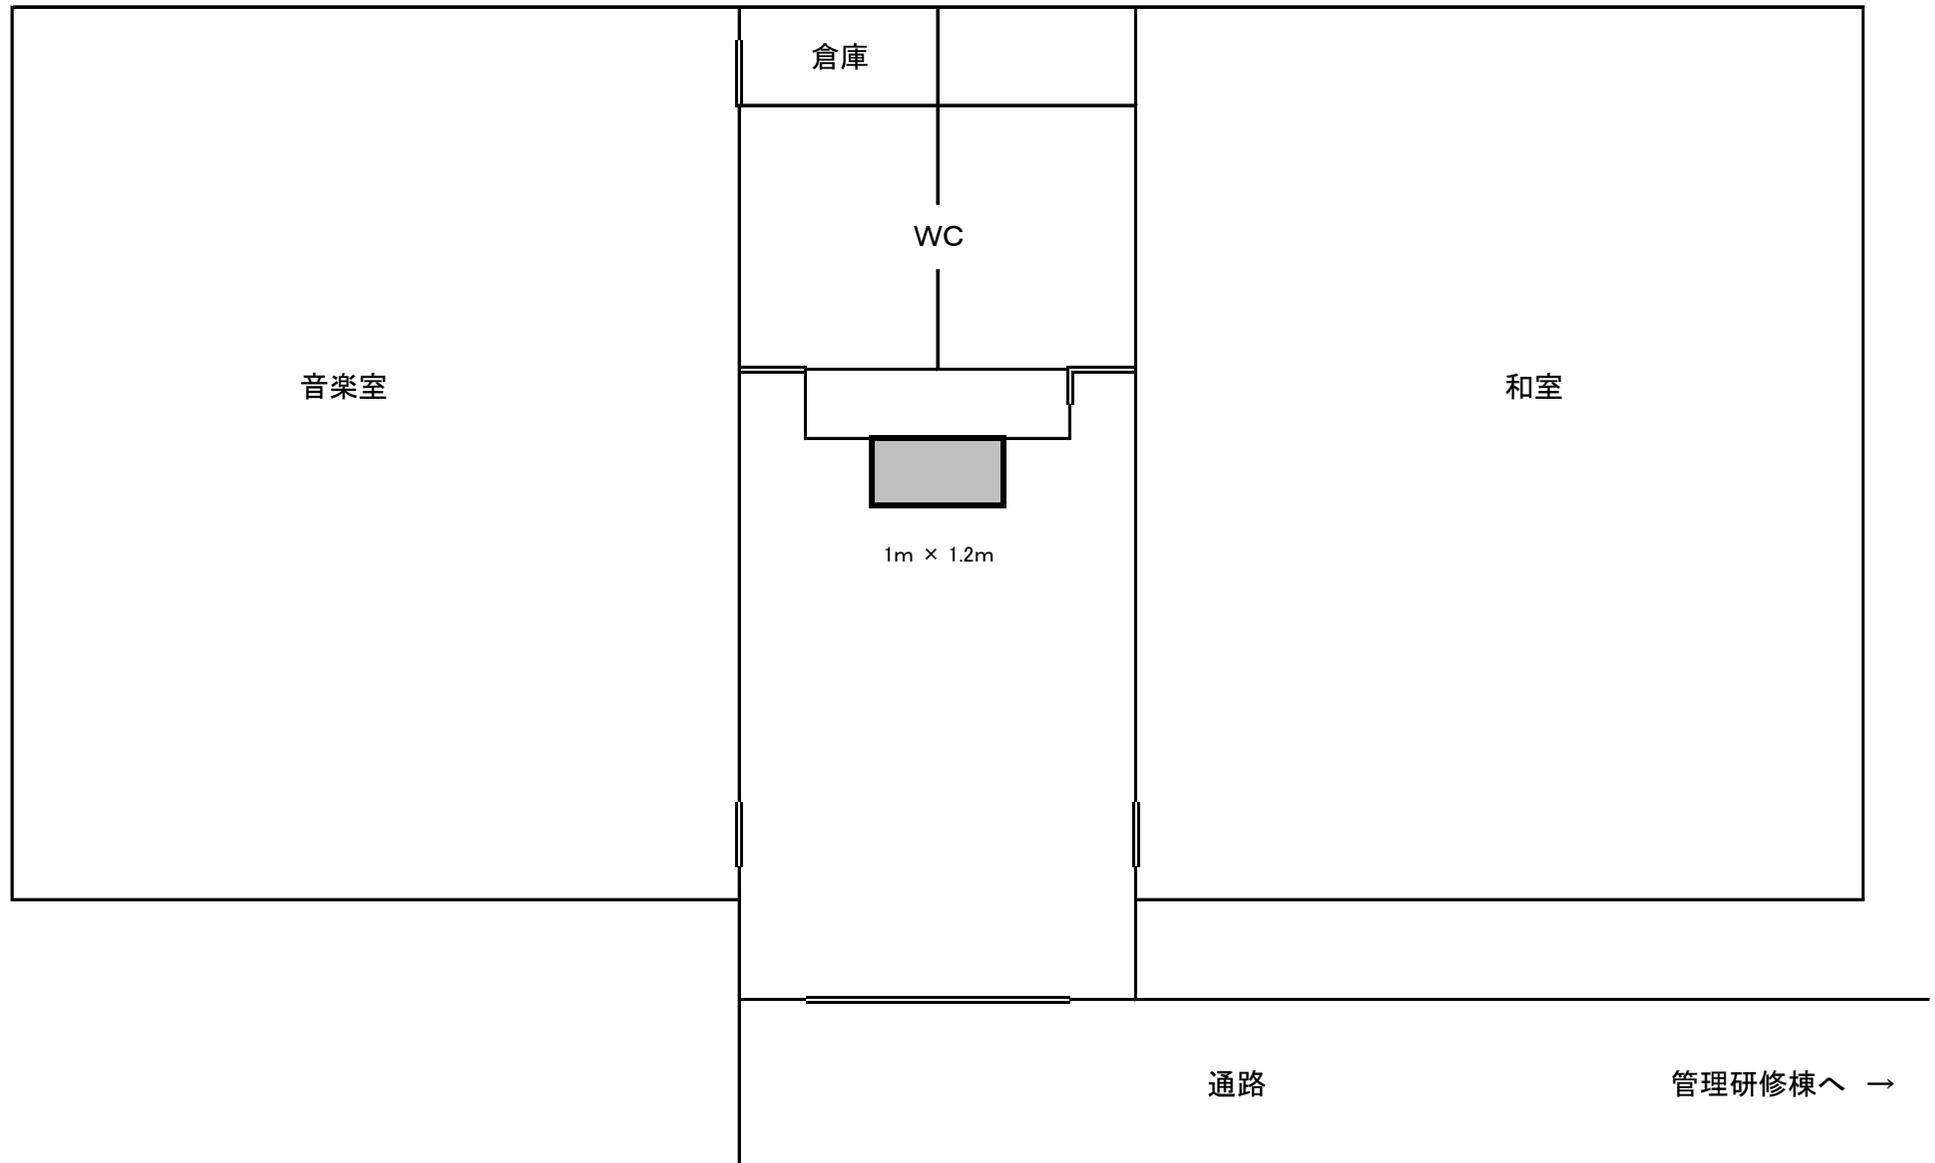

自動販売機(缶&ペット機 30種類程度販売可能) 1台