



別紙3-2② 自動販売機の設置場所(駐車場)

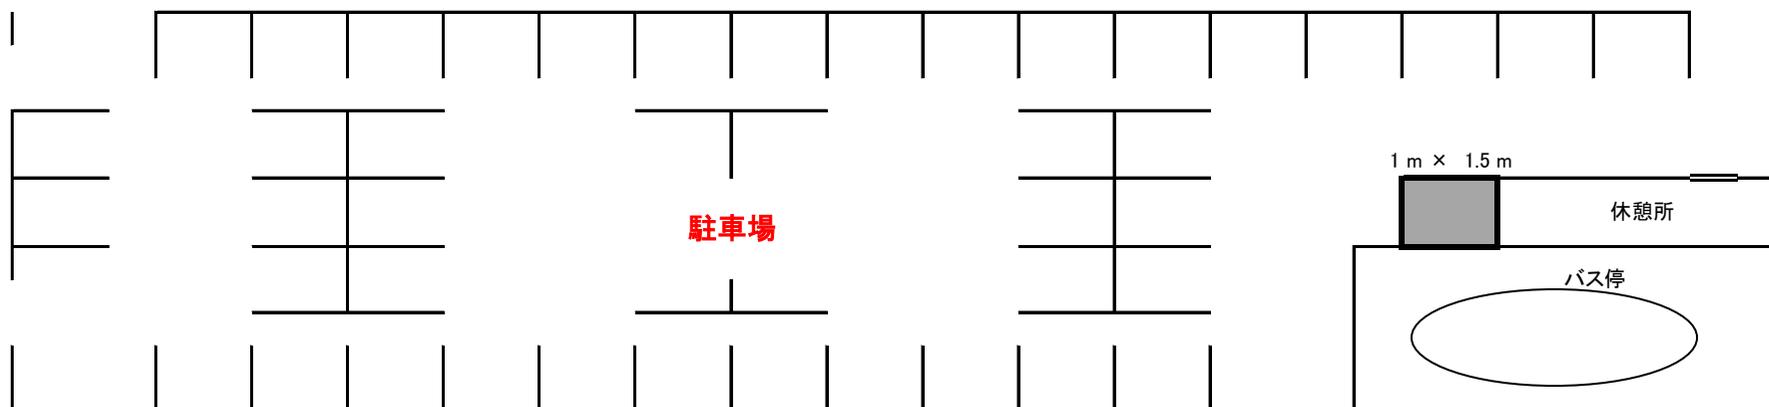


自動販売機(缶&ペット機 40種類程度販売可能) 1台

別紙3-2③ 自動販売機の設置場所(管理研修棟1Fロビー)

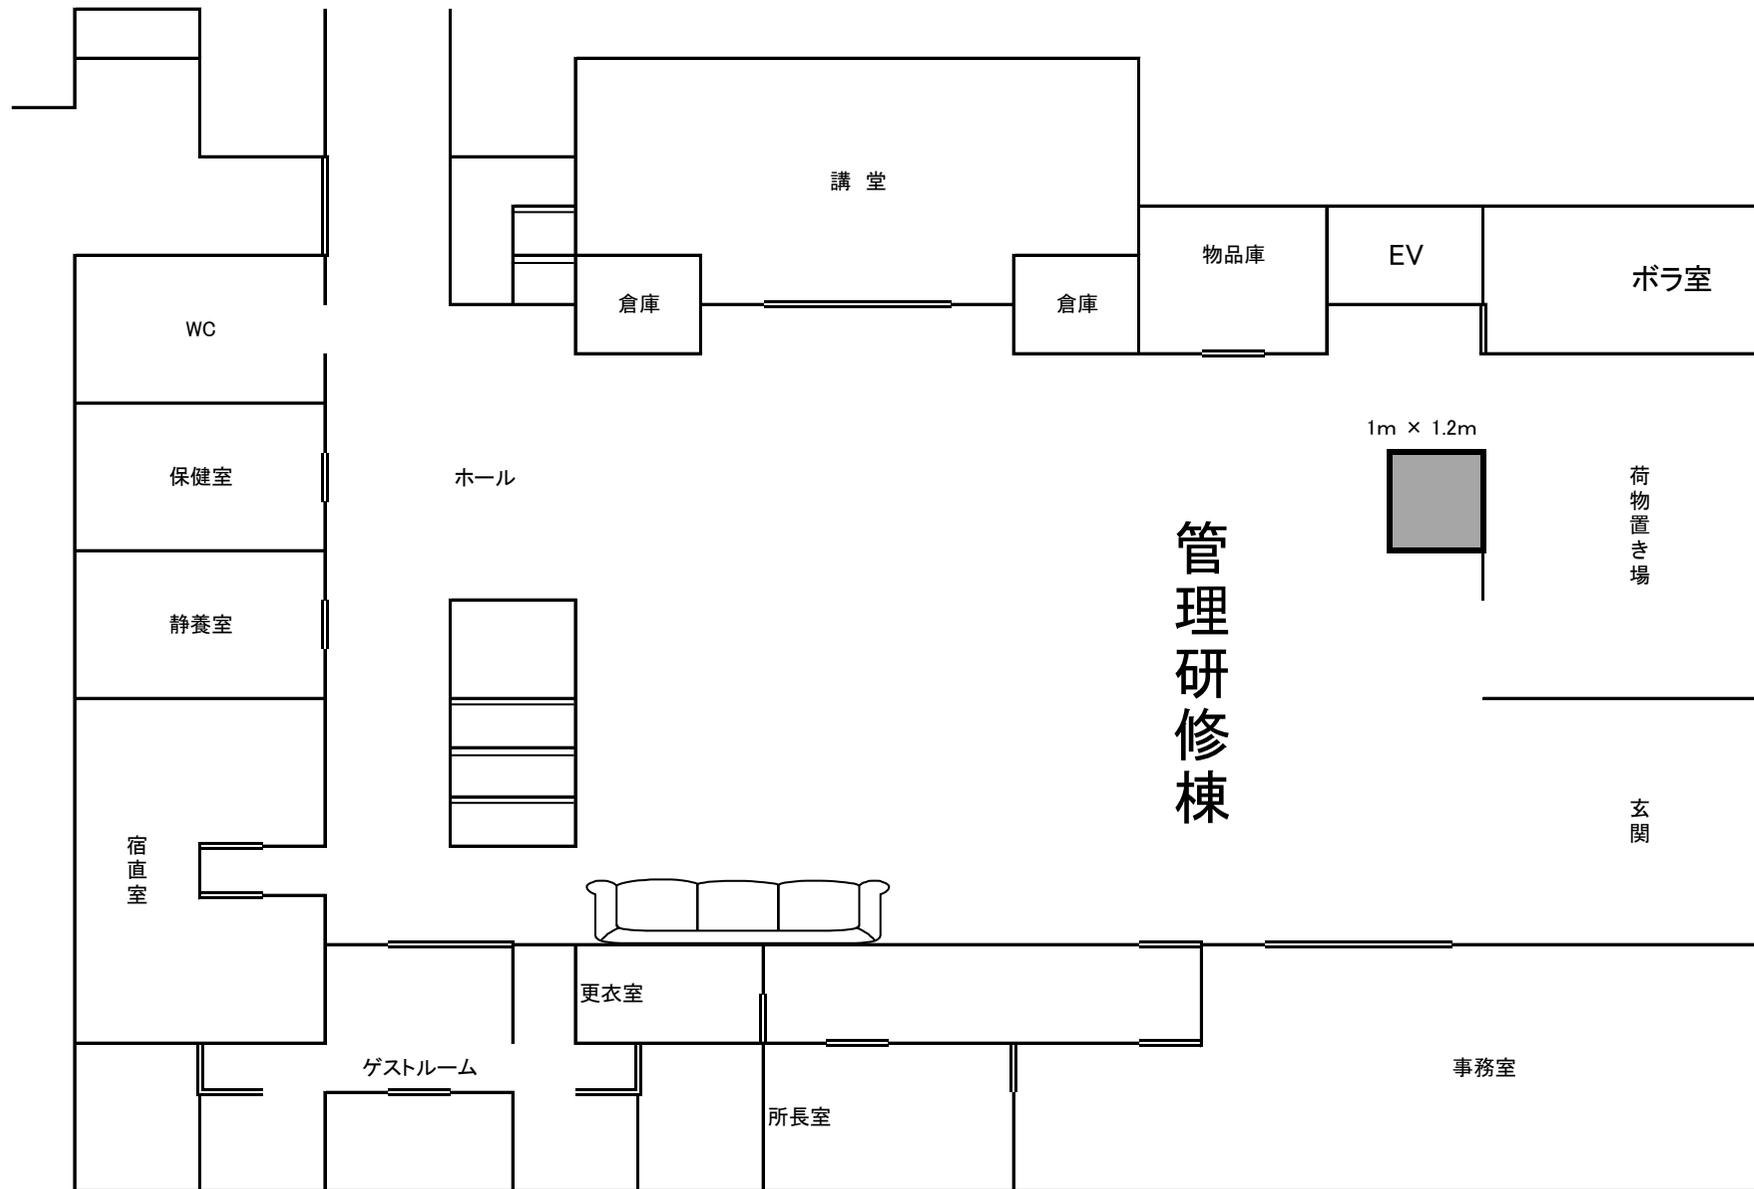


自動販売機(缶&ペット機 40種類程度販売可能) 1台

別紙3-2④ 自動販売機の設置場所(管理研修棟2F廊下)

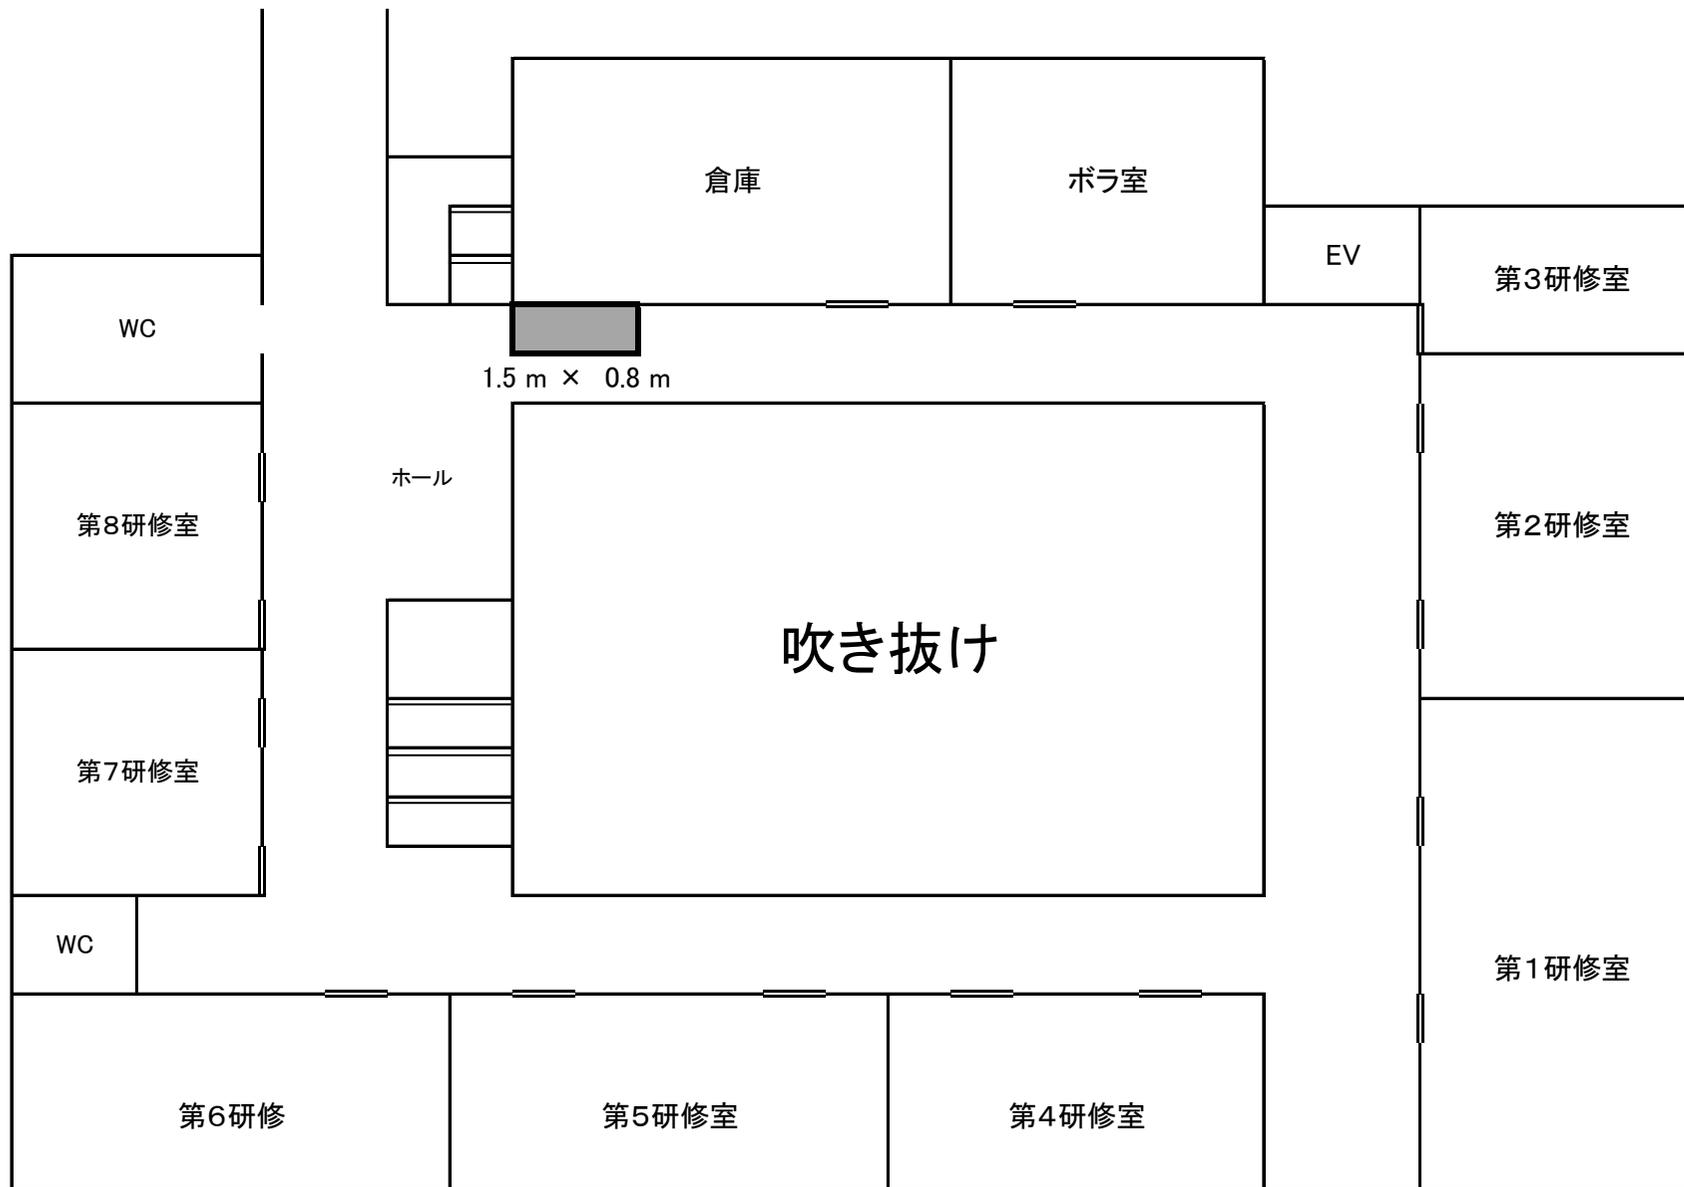


自動販売機(缶&ペット機 40種類程度販売可能) 1台

別紙3-⑤ 自動販売機の設置場所(談話棟)

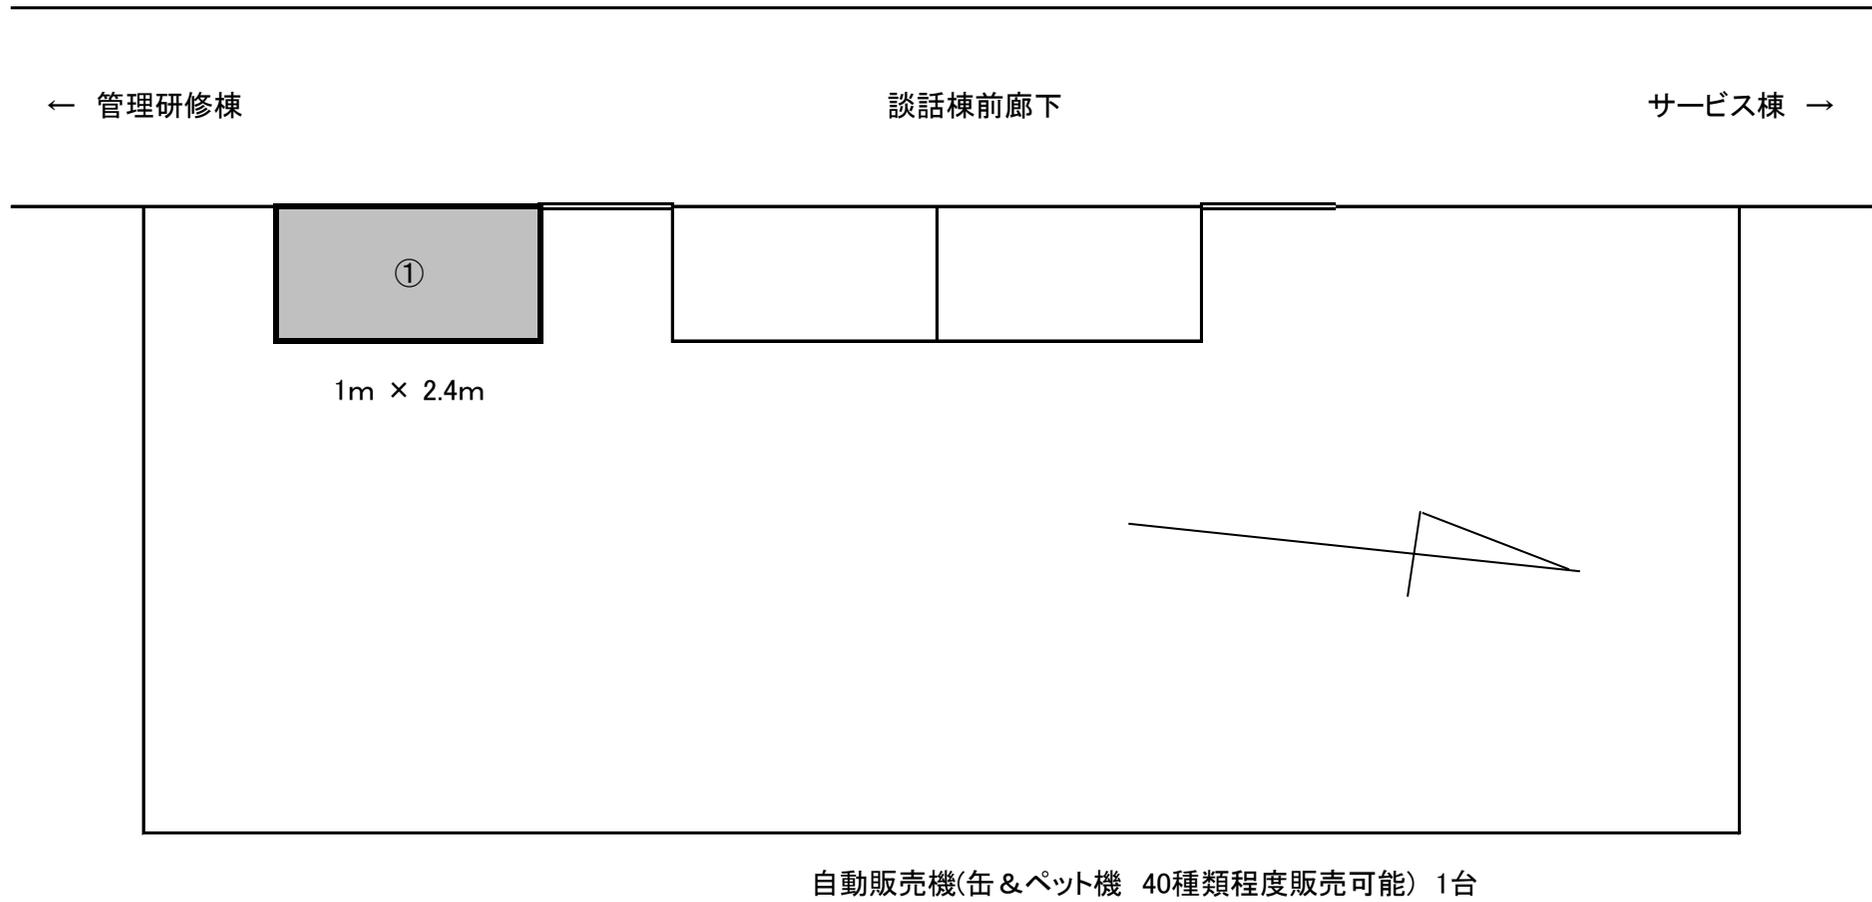


談話棟 平面図

別紙3-2⑥ 自動販売機の設置場所(サービス棟2階)

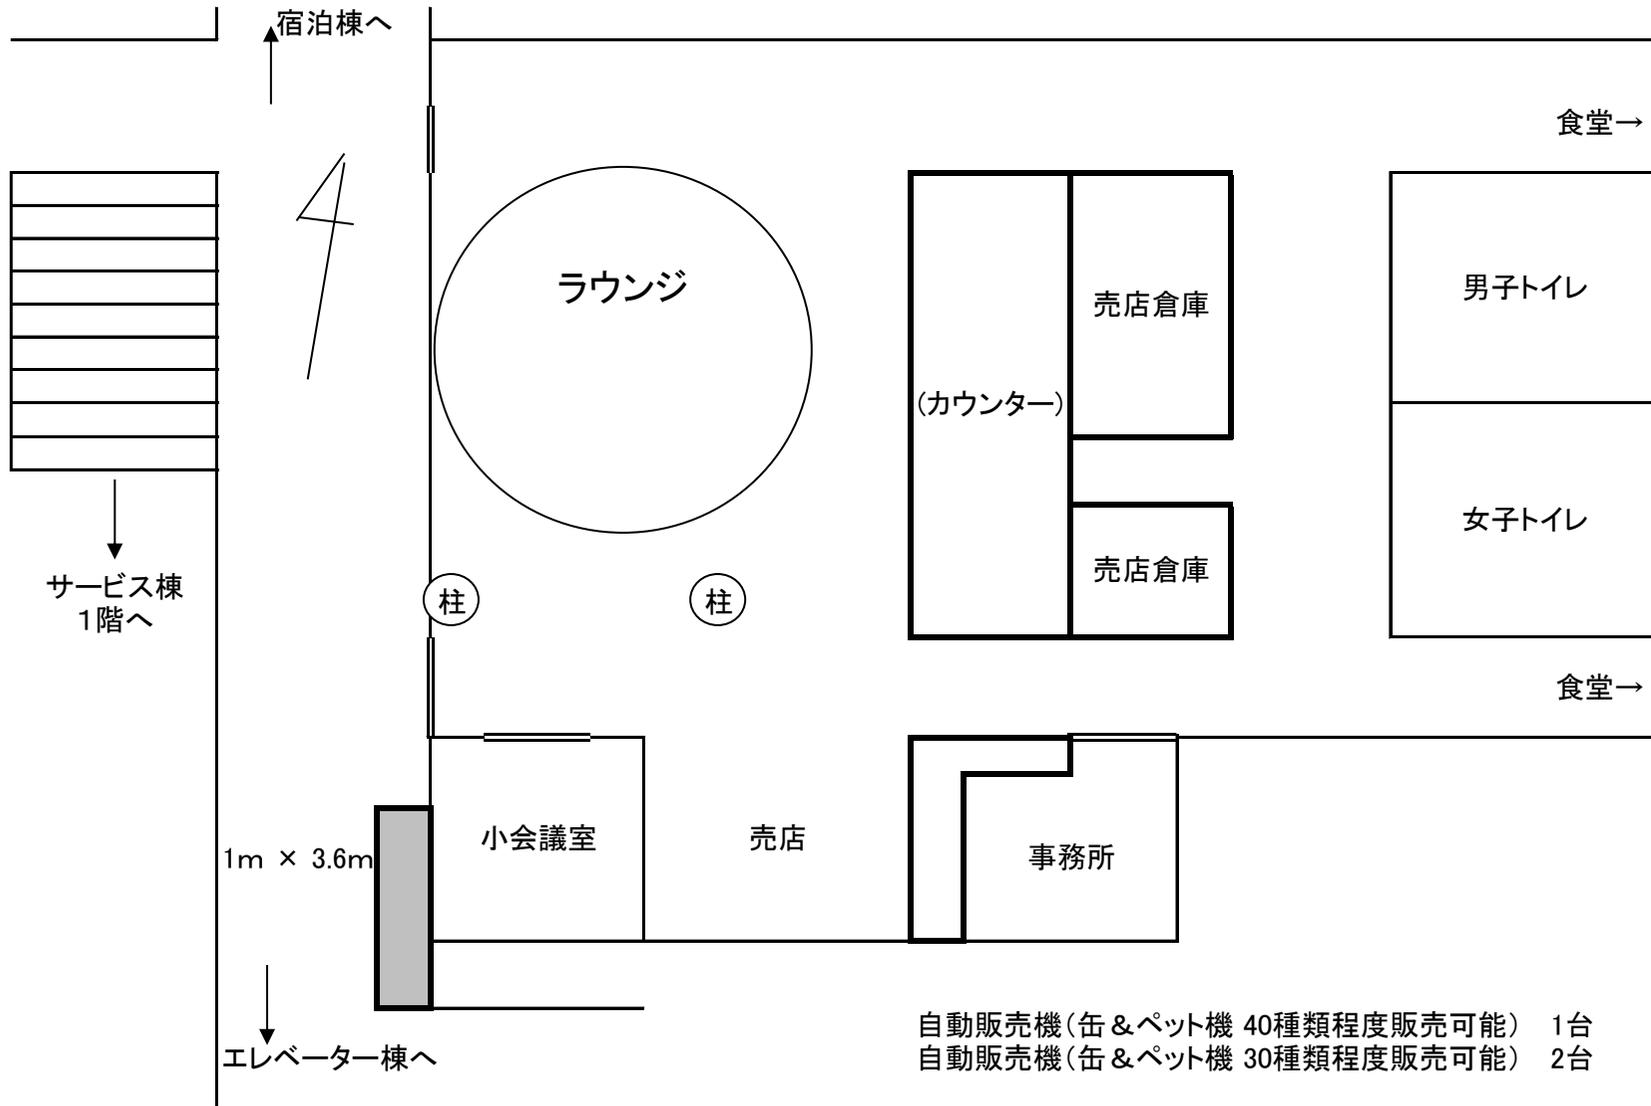

サービス棟2階 平面図


別紙3-2⑦ 自動販売機の設置場所(浴室棟)

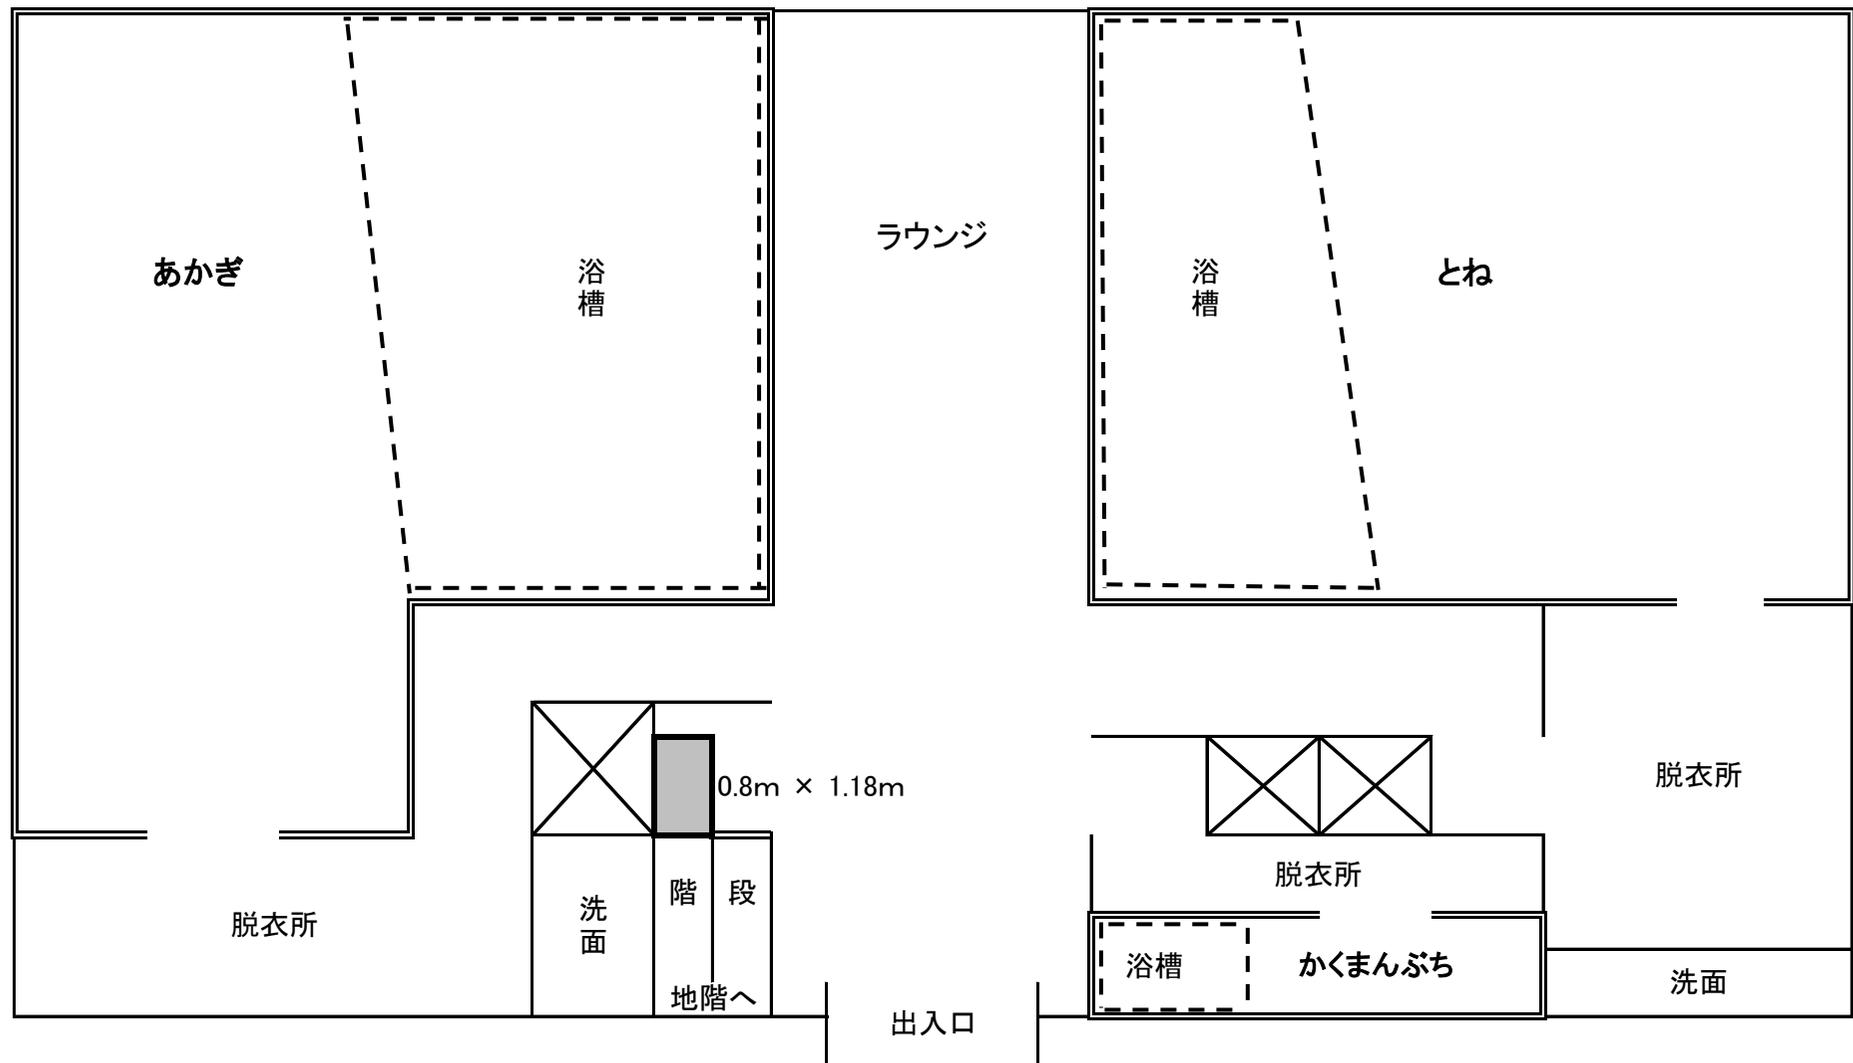

自動販売機(缶&ペット機 30種類程度販売可能) 1台

浴室棟 平面図

別紙3-2⑧ 自動販売機の設置場所(センター棟)

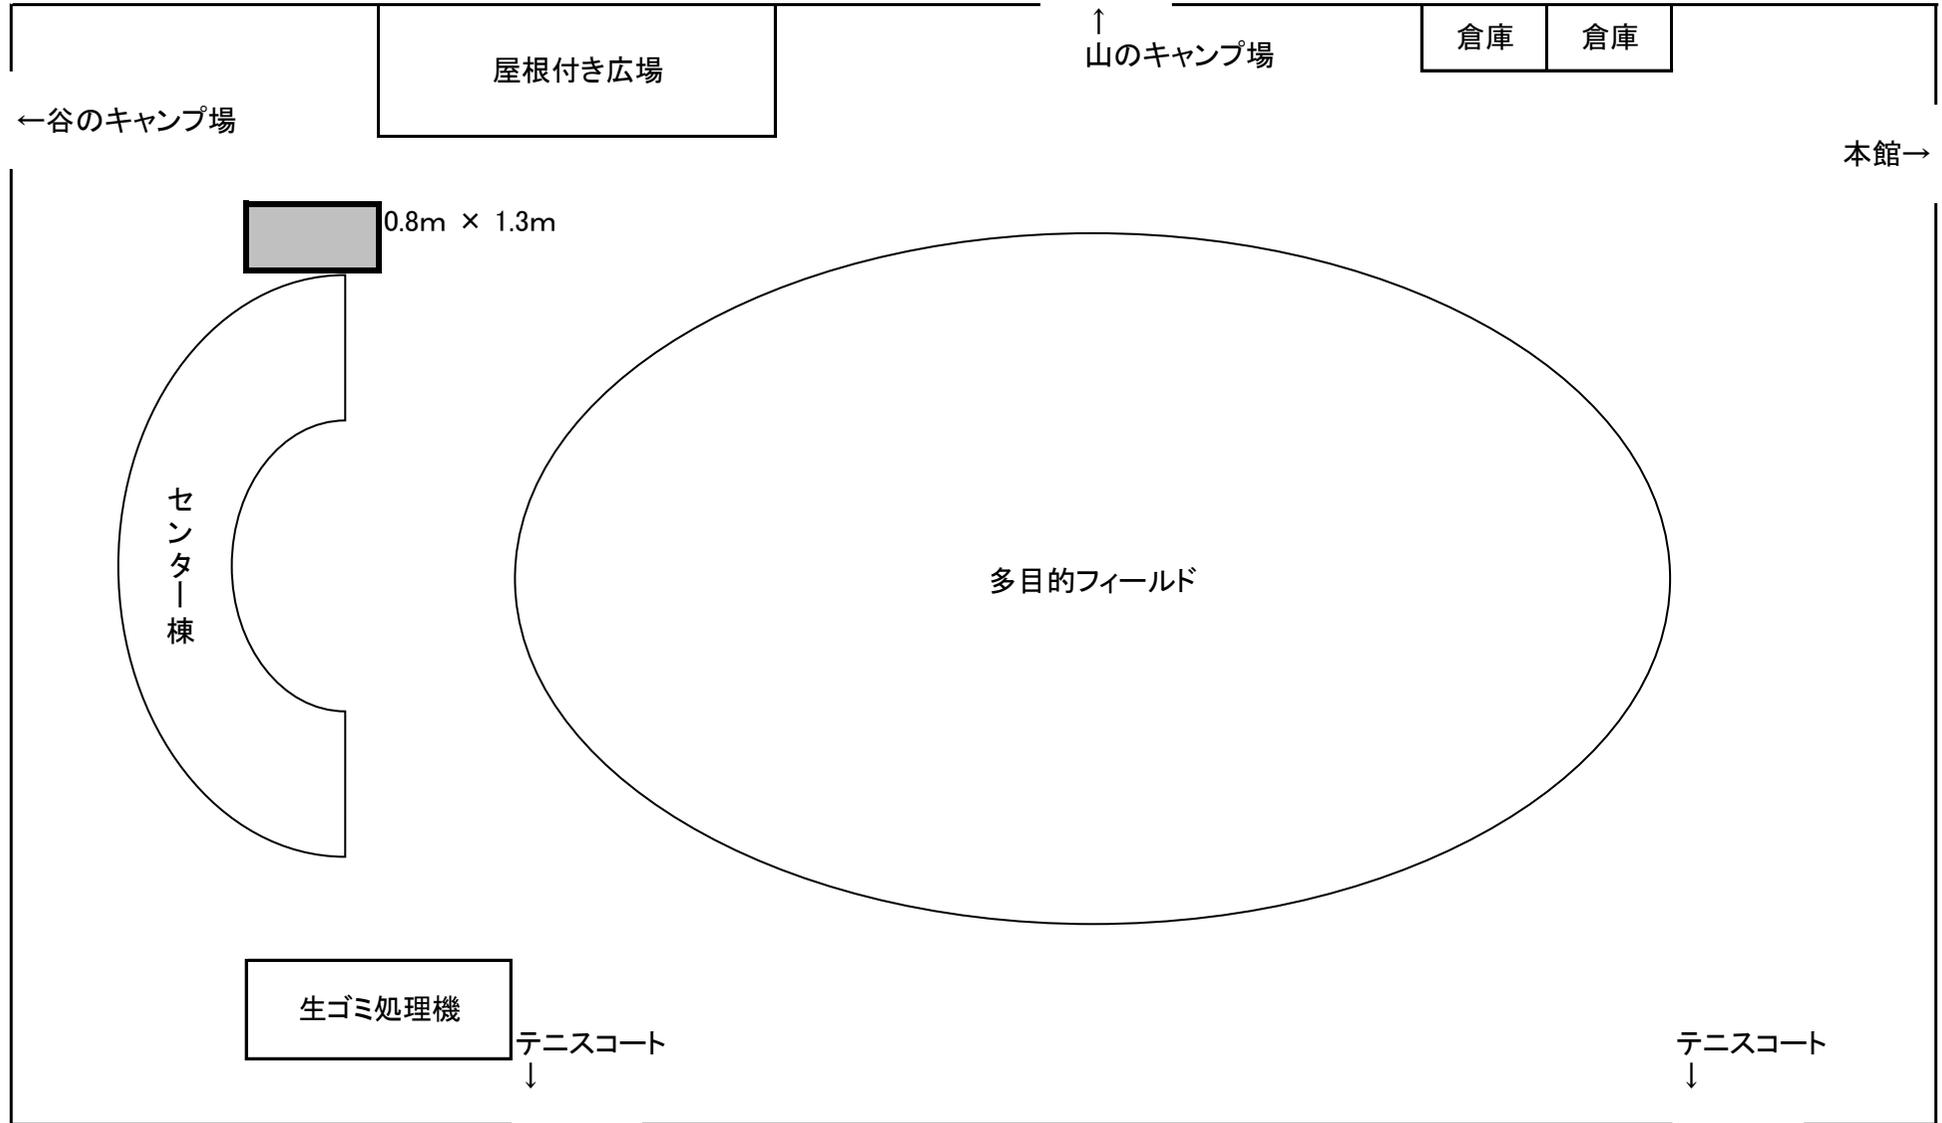

自動販売機(缶&ペット機 30種類程度販売可能) 1台

センター棟 平面図